



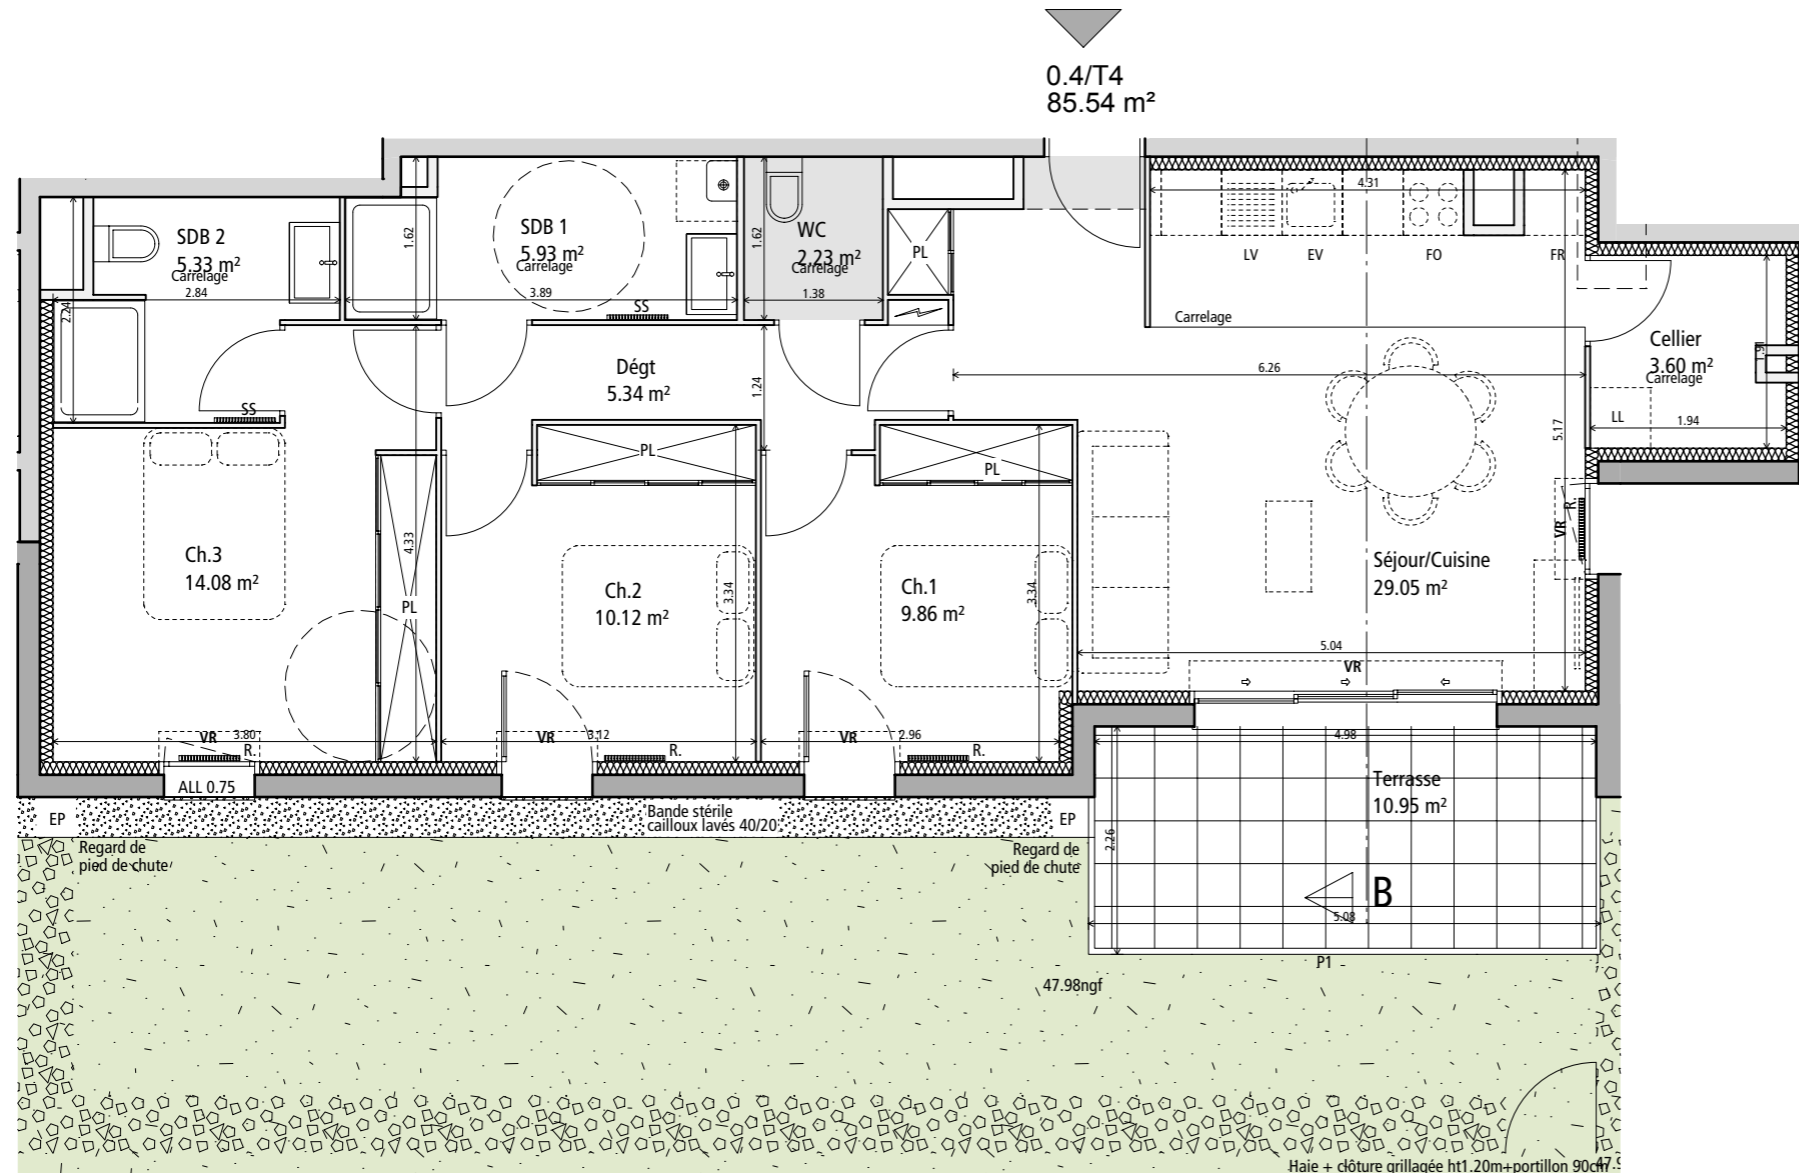

LOGEMENT	0.4
TYPE	T4
NIVEAU	RDC

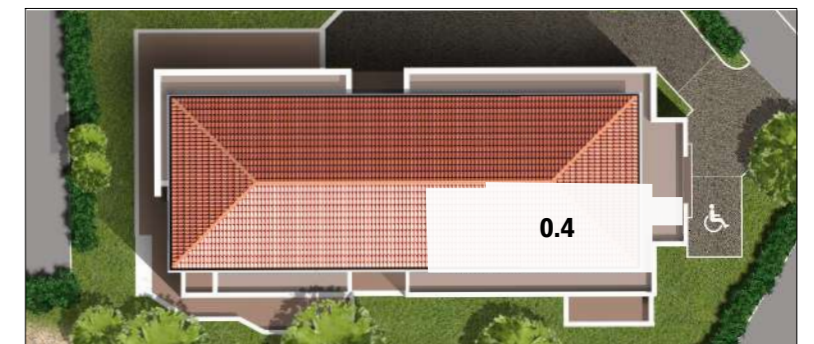




Cellier	3.60 m ²
Ch.1	9.86 m ²
Ch.2	10.12 m ²
Ch.3	14.08 m ²
Dégt	5.34 m ²
SDB 1	5.93 m ²
SDB 2	5.33 m ²
Séjour/Cuisine	29.05 m ²
WC	2.23 m ²
TOTAL SURFACE HABITABLE	85.54 m²
Terrasse	10.95 m ²



Echelle : 1:75

Les côtes et les surfaces ainsi que l'emplacement des gaines sont susceptibles de modifications dues aux impératifs administratifs, aux contraintes techniques de construction et aux tolérances d'exécution.
Les meubles et éléments d'équipement dessinés sur ce plan ne sont qu'indicatifs, seuls seront fournis les équipements figurant sur le descriptif annexé à l'acte de vente.
Les retombées, soffites, faux-plafond, canalisations, radiateurs peuvent ne pas être systématiquement représentés.

Seuils terrasses :

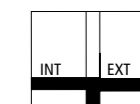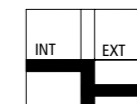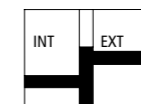

DATE

25 mai 2018